
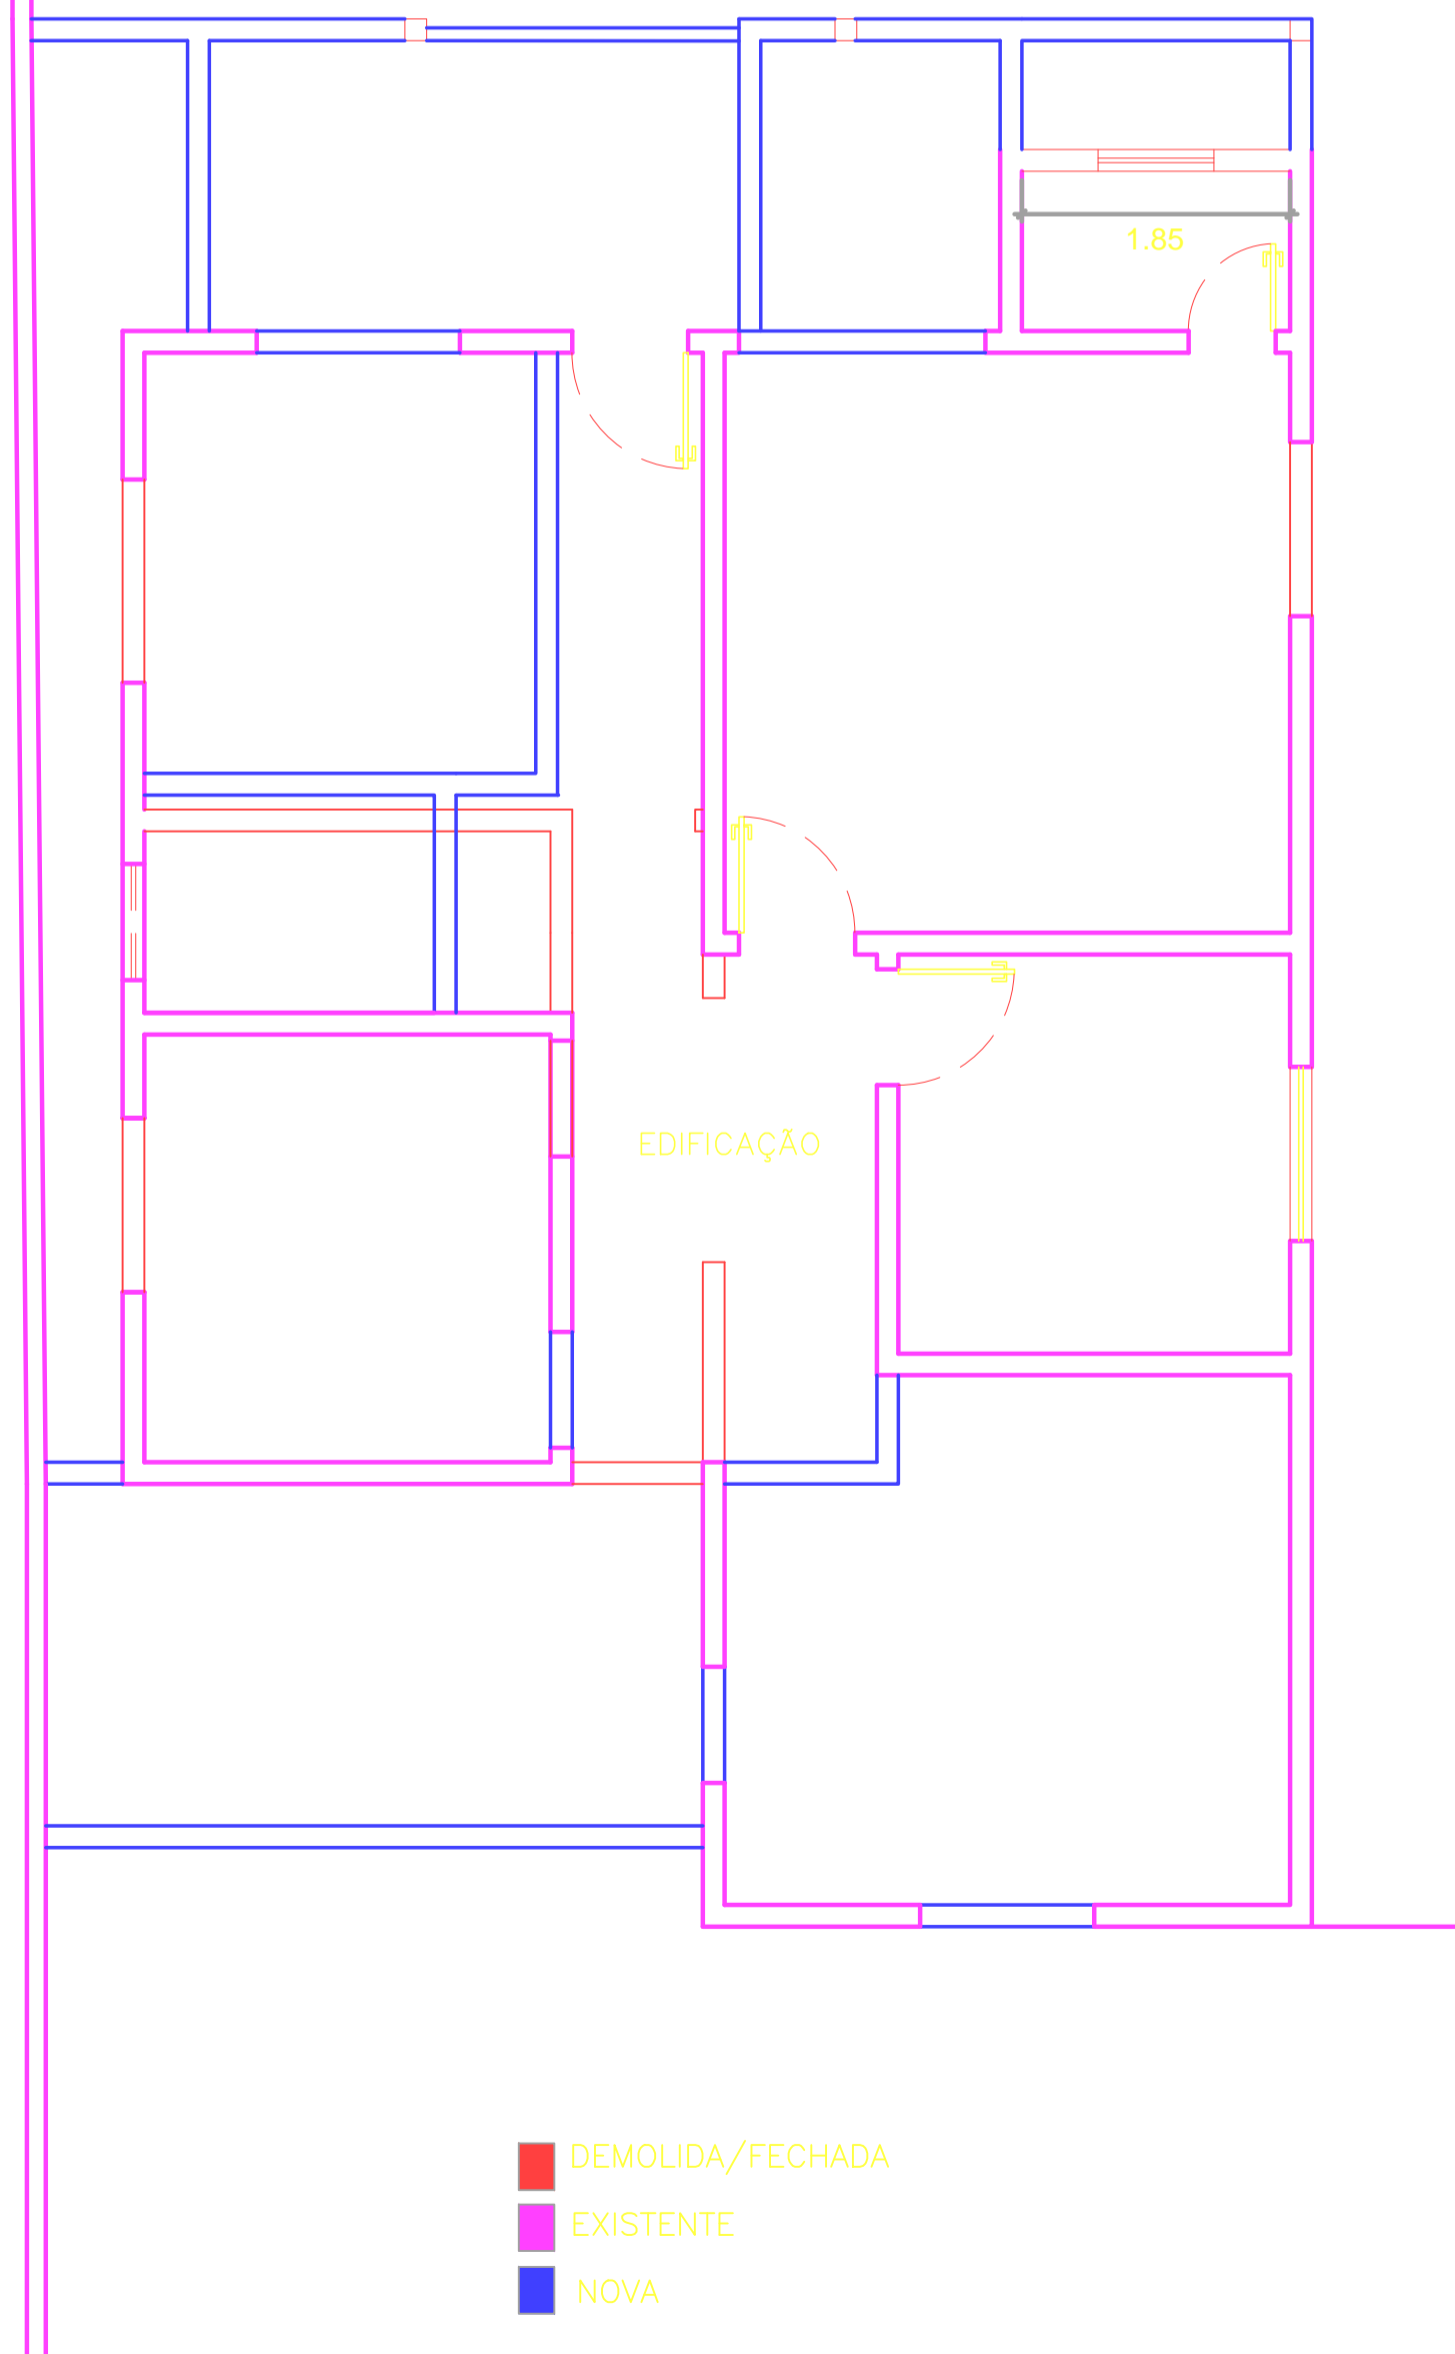
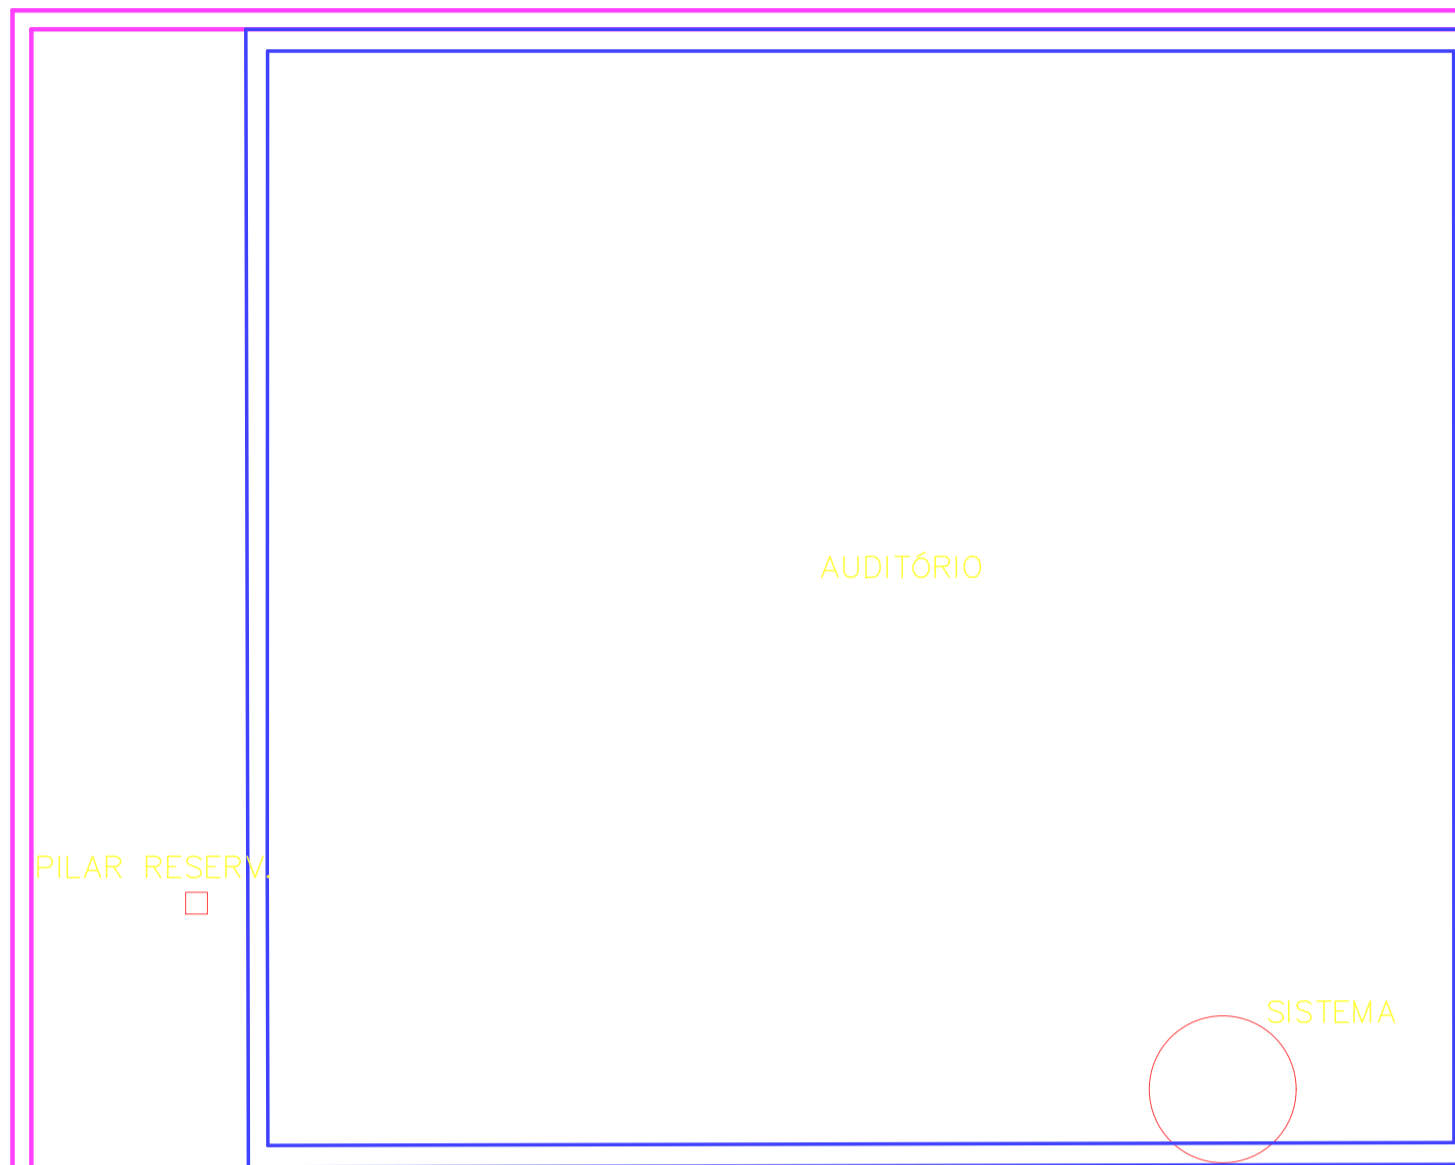


TABELA DE ESQUADRIAS

COD	TIPO	LARGURA	ALTURA	PARAPEITO	MATERIAL	QTD	AREA (m²)	
J1	Janela de correr 4 folhas	150	120	90	Alumínio e Vidro	2	1,80	OK
J2	Janela fixa	100	110	100	Vidro Temperado	1	1,10	OK
J3	Janela basculante	80	40	170	Alumínio e Vidro	2	0,32	
J4	Janela basculante	80	40	170	Alumínio e Vidro	1	0,24	OK
J5	Janela fixa	120	110	100	Madeira	4	1,32	OK
J6	Janela fixa	100	110	100	Madeira	11	1,10	OK
J7	Janela fixa	40	120	90	Vidro	1	0,48	OK
J8	Janela fixa	150	120	90	Vidro Blindex	1	1,80	OK
P1	Porta de abrir 2 folhas	120	210	-	Madeira	1	2,52	OK
P2	Porta de correr	100	210	-	Ferro	1	2,10	OK
P3	Porta de abrir	90	210	-	Madeira	3	1,89	OK
P4	Porta de abrir	90	210	-	Madeira	2	1,26	OK
P5	Porta de abrir	80	210	-	Madeira	5	1,05	OK
P6	Porta de abrir	100	210	-	Vidro Temperado	1	2,10	OK
P7	Porta de abrir	100	210	-	Ferro	1	2,10	OK


TABELA DE MATERIAIS

PISO	
1	PISO CERÂMICO SOBRE BASE REGULARIZADA E REJUNTE
2	PISO PORCELANATO SOBRE BASE REGULARIZADA E REJUNTE
3	PISO CERÂMICO ANTIDERRAPANTE SOBRE BASE REGULARIZADA E REJUNTE
4	CALÇADA DE CONTOURNO DE CONCRETO DESEMPENADO
5	MARMORE CINZA CORUMBÁ OU CINZA CASTELO 2CM
PAREDES	
1	PINTURA TINTA LATÉX FOSCA DUAS DEMÃOS
2	PINTURA LÁTEX FOSCA, DUAS DEMÃOS, COM EMASSAMENTO
3	AZULEJO ATÉ 3,00m, COM REJUNTE.
4	RESTANTE DA ALVENARIA EM PINTURA LÁTEX ACRÍLICO, DUAS DEMÃOS, COM EMASSAMENTO
FORRO	
1	FORRO EM PVC BRANCO
2	FORRO DE GESSO
3	FORRO DE MADEIRA TRABALHADA

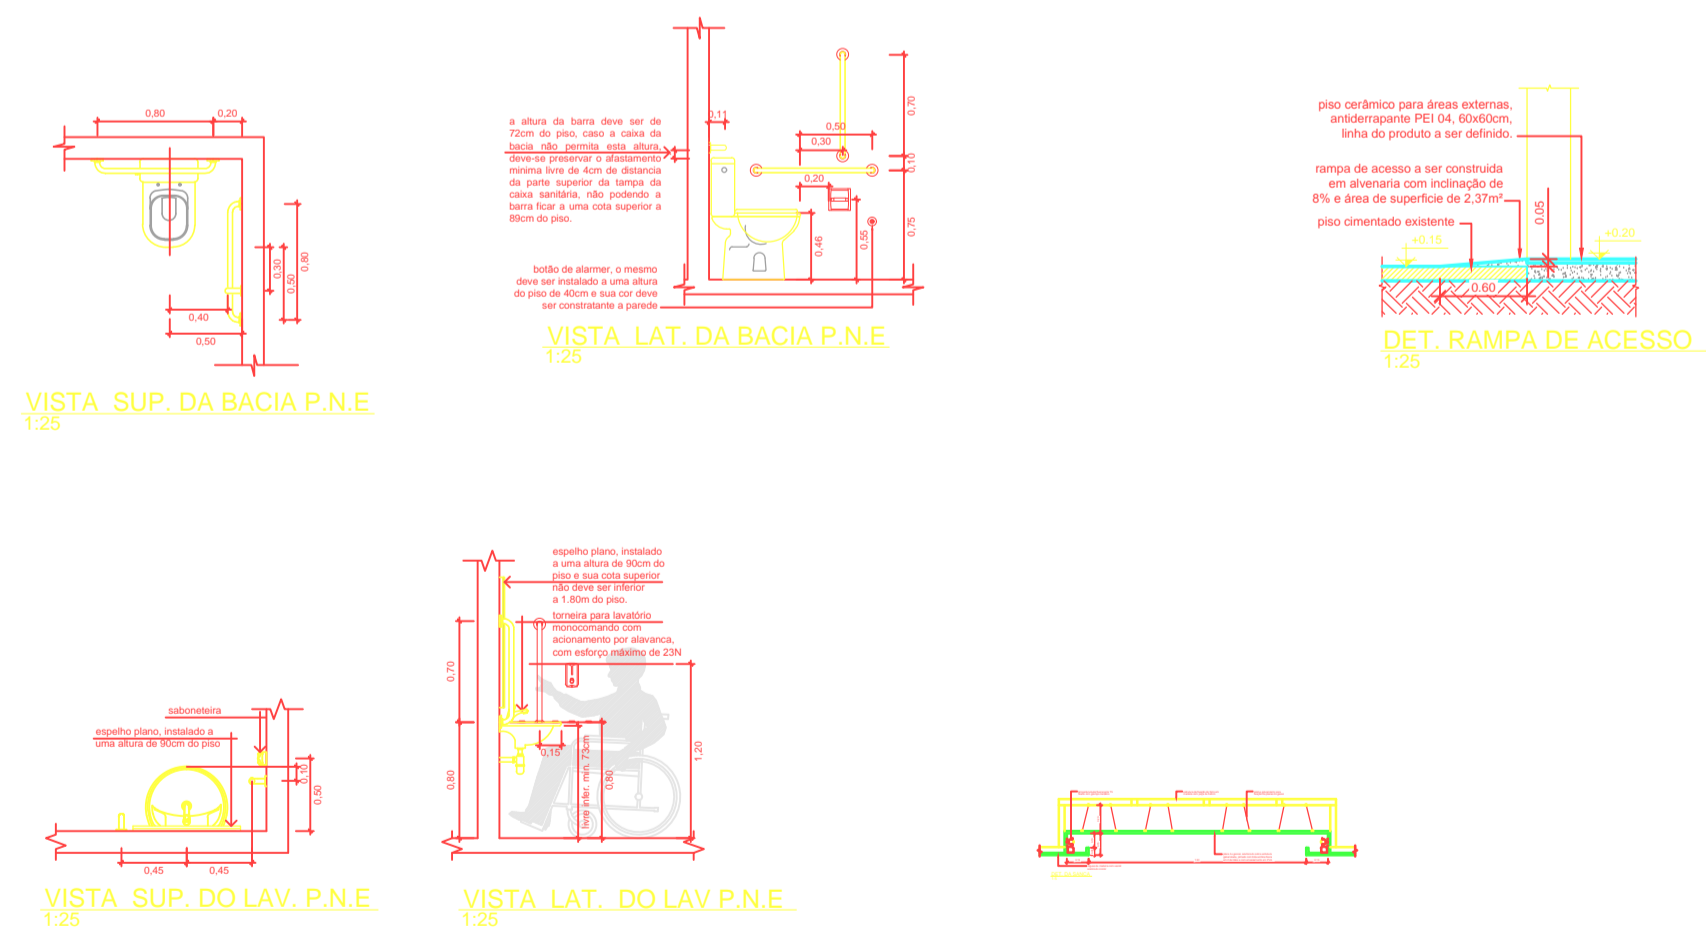

■ DEMOLIDA/FECHADA
■ EXISTENTE
■ NOVA

PLANTA BAIXA A SER MODIFICADA
ESCALA: 1/500

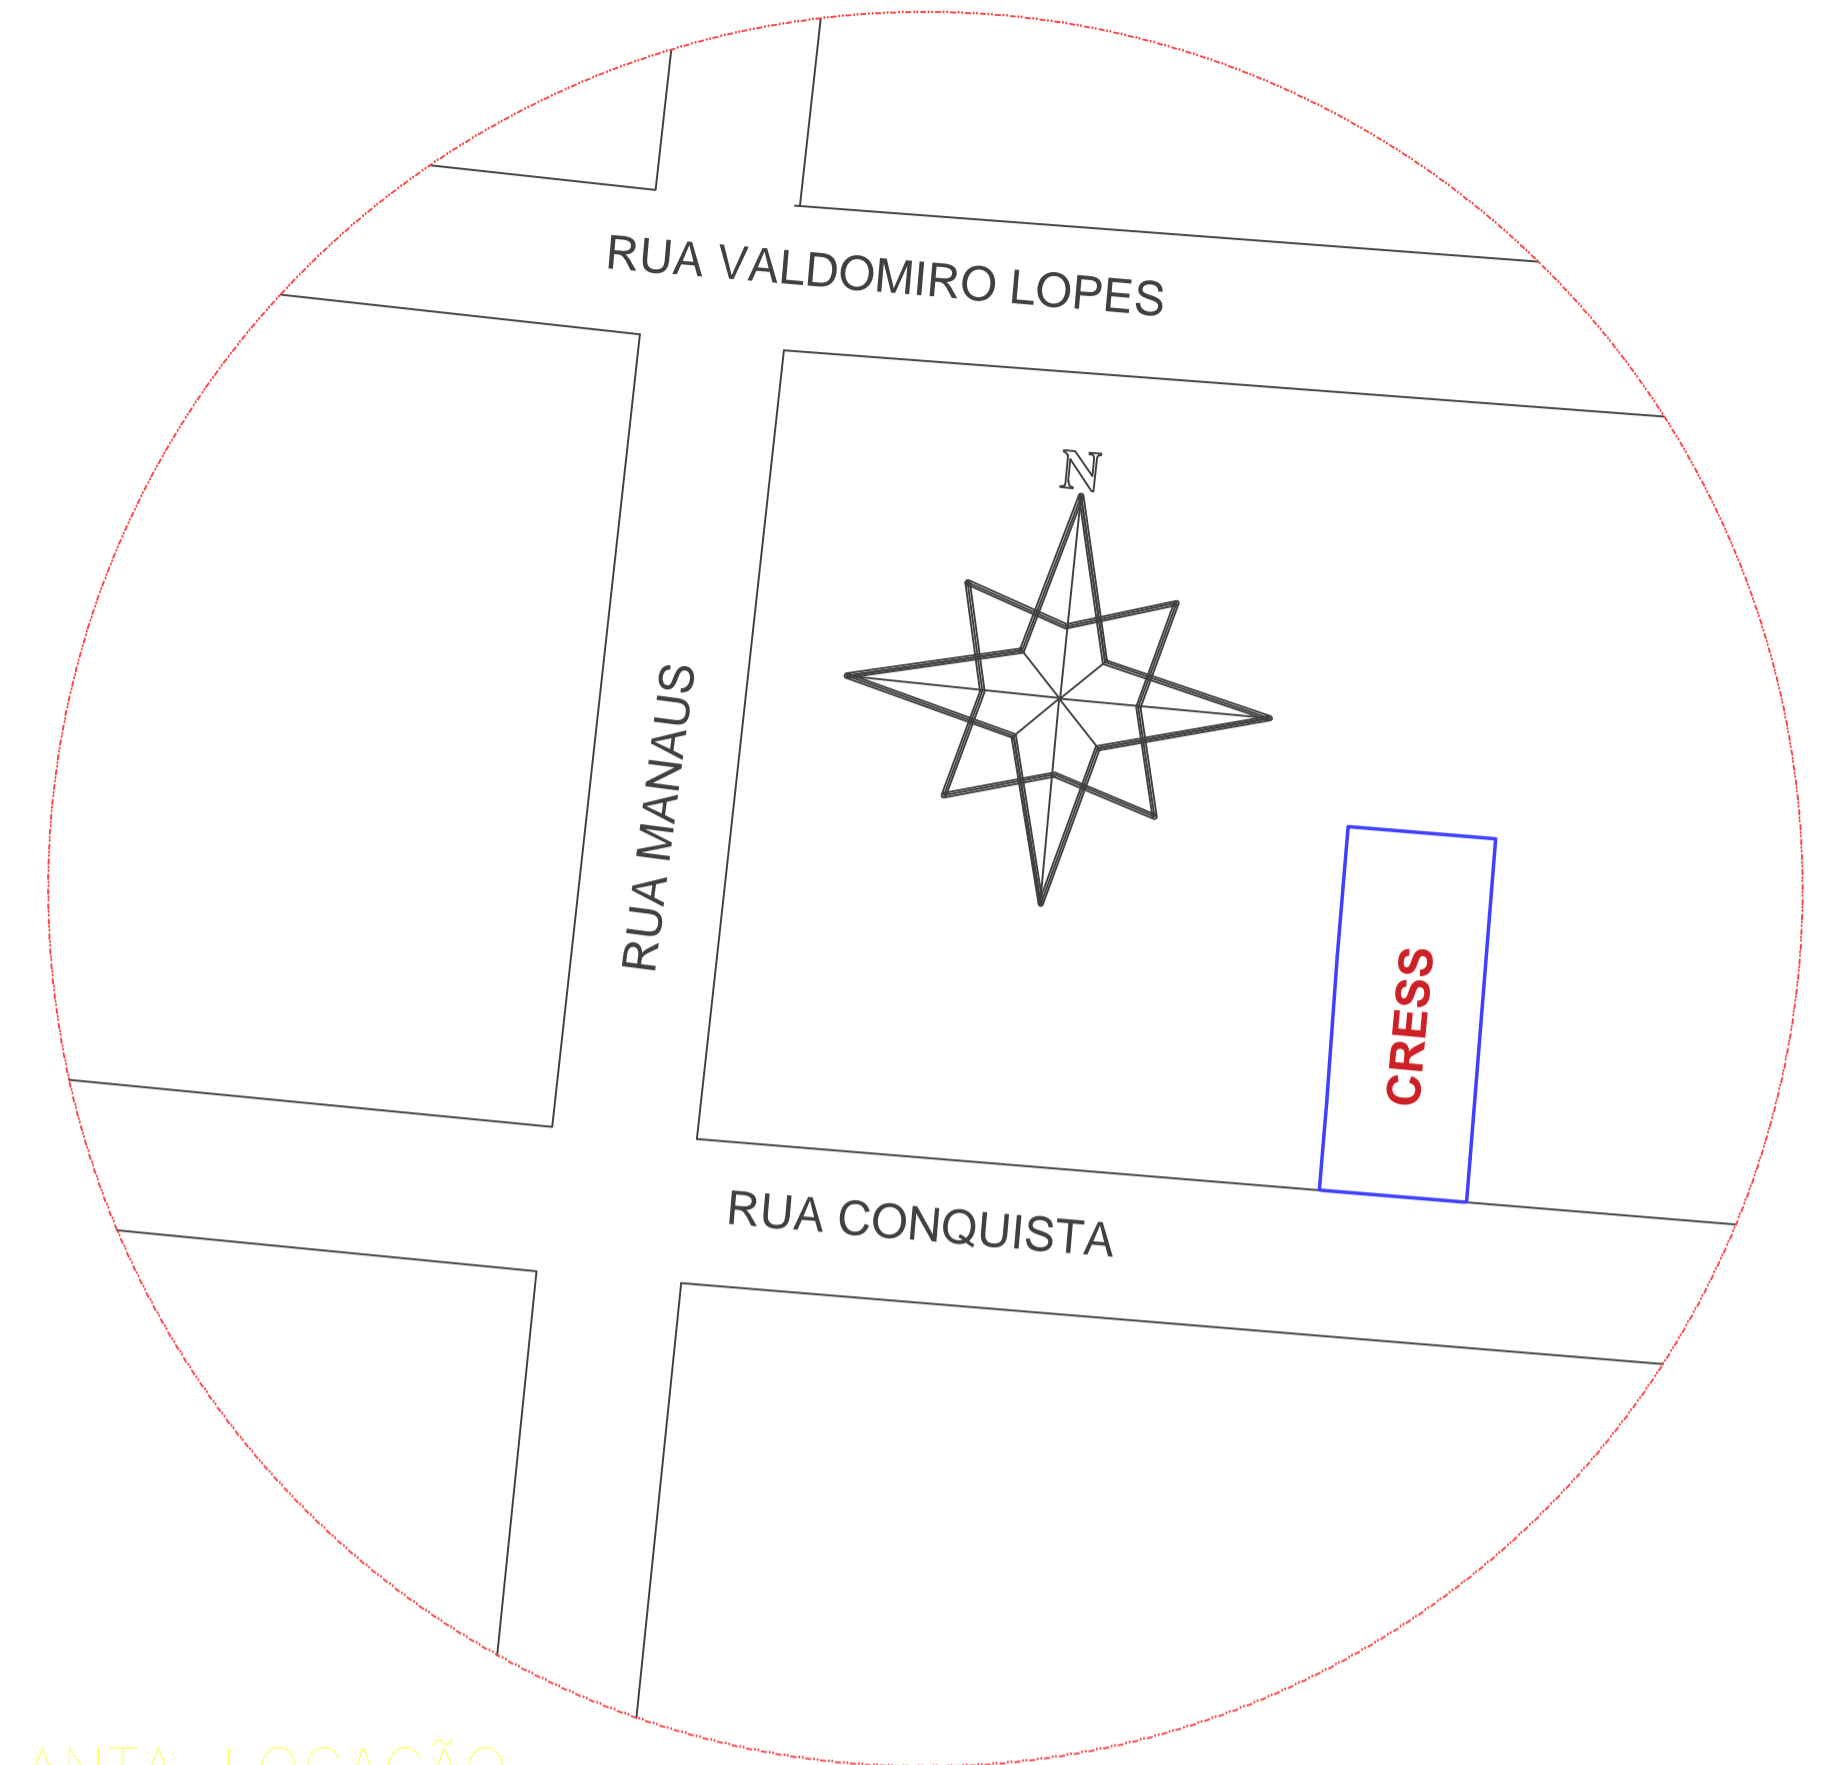

PLANTA LOCAÇÃO
ESCALA: 1/500

PROPRIETÁRIO		CRESS- CONSELHO REGIONAL DE SERVIÇO SOCIAL	
AUTOR DO PROJETO		RADAMES F DA SILVA ENGENHEIRO CIVIL CREA 9970 - D/AC	
ARQUITETURA		Nº DA FOLHA 2/2	
END. DA OBRA Rua Conquista, N° 400, Bairro: Gerardo Fleming, Rio Branco - Acre	AREAS TERRENO: 225,08 m² EXISTENTE: 111,91 m²	ESCALAS INDICADA	DATA JUNHO 2019
PROJETO REFORMA E AMPLIAÇÃO	ACONTRUIR: 49,90 m²	DESENHO DA FOLHA LEGENDA LOCAL CADDETALHES	DESENHO RADAMES F DA SILVA
CIDADE ESTADO RIO BRANCO - ACRE	T.O.: 54,15% T.P.: 45,84%		