
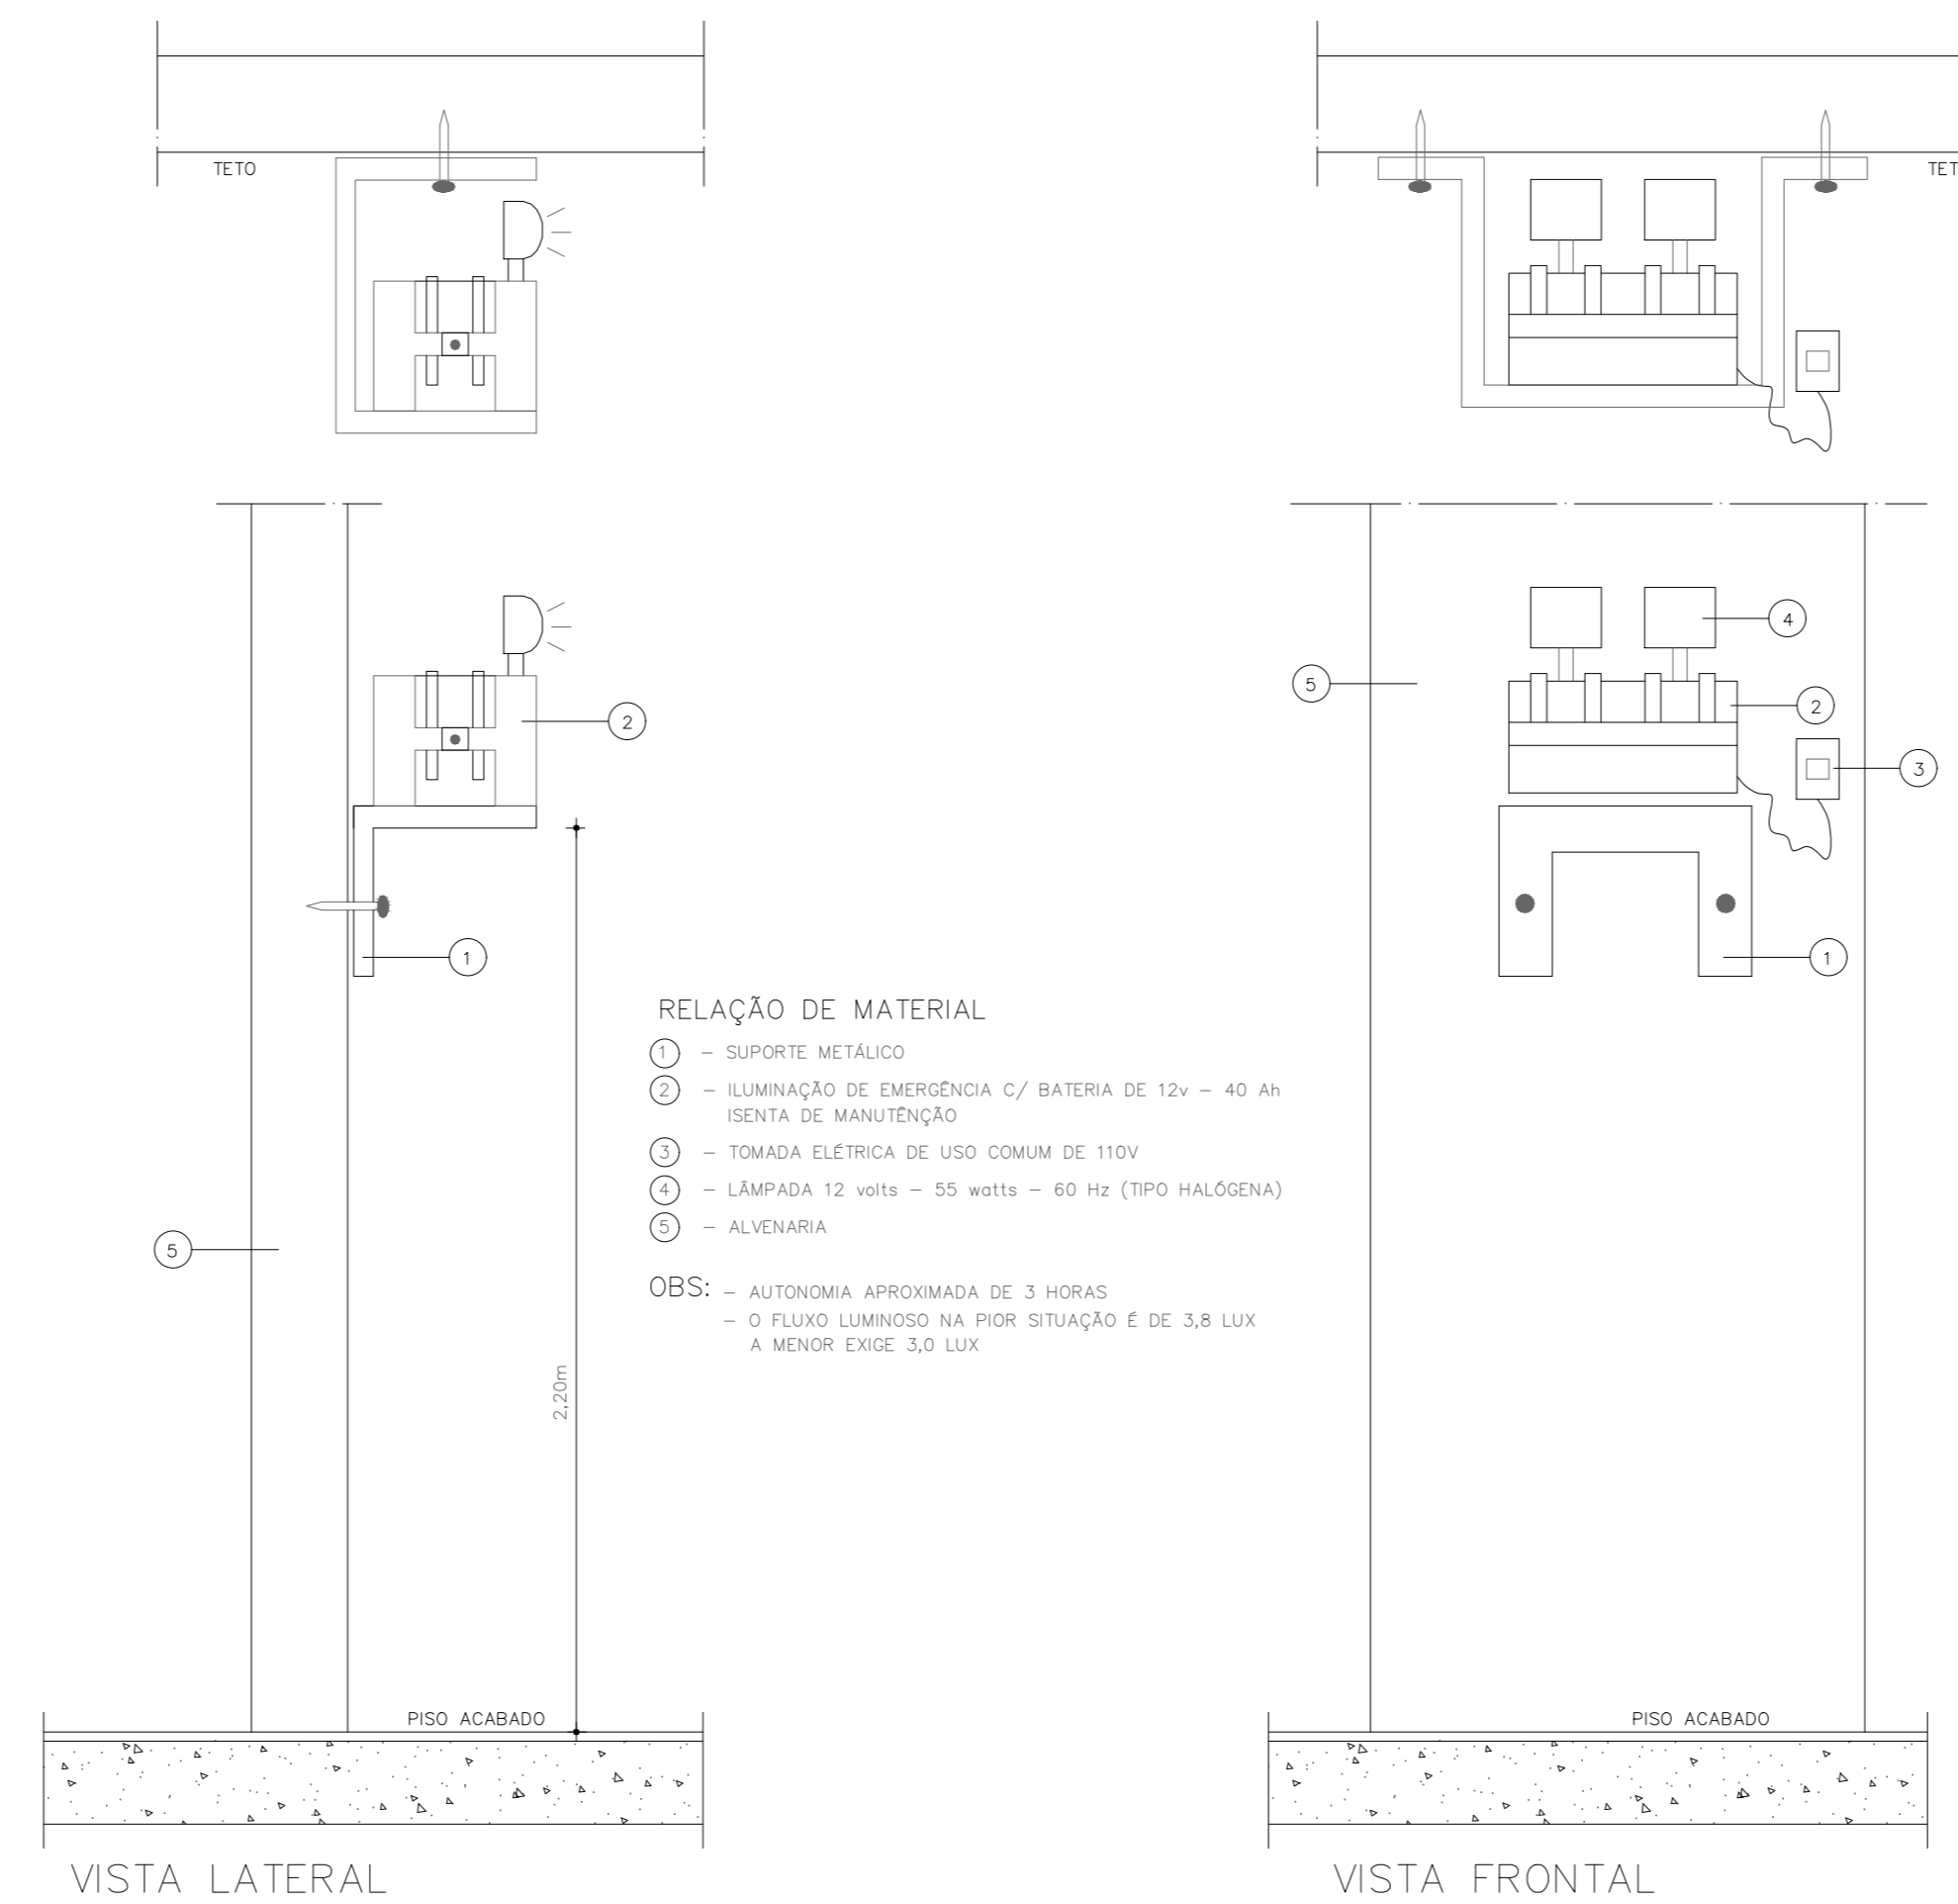


DETALHE 1 – ALTURA DO EXTINTOR SEM ESCALA

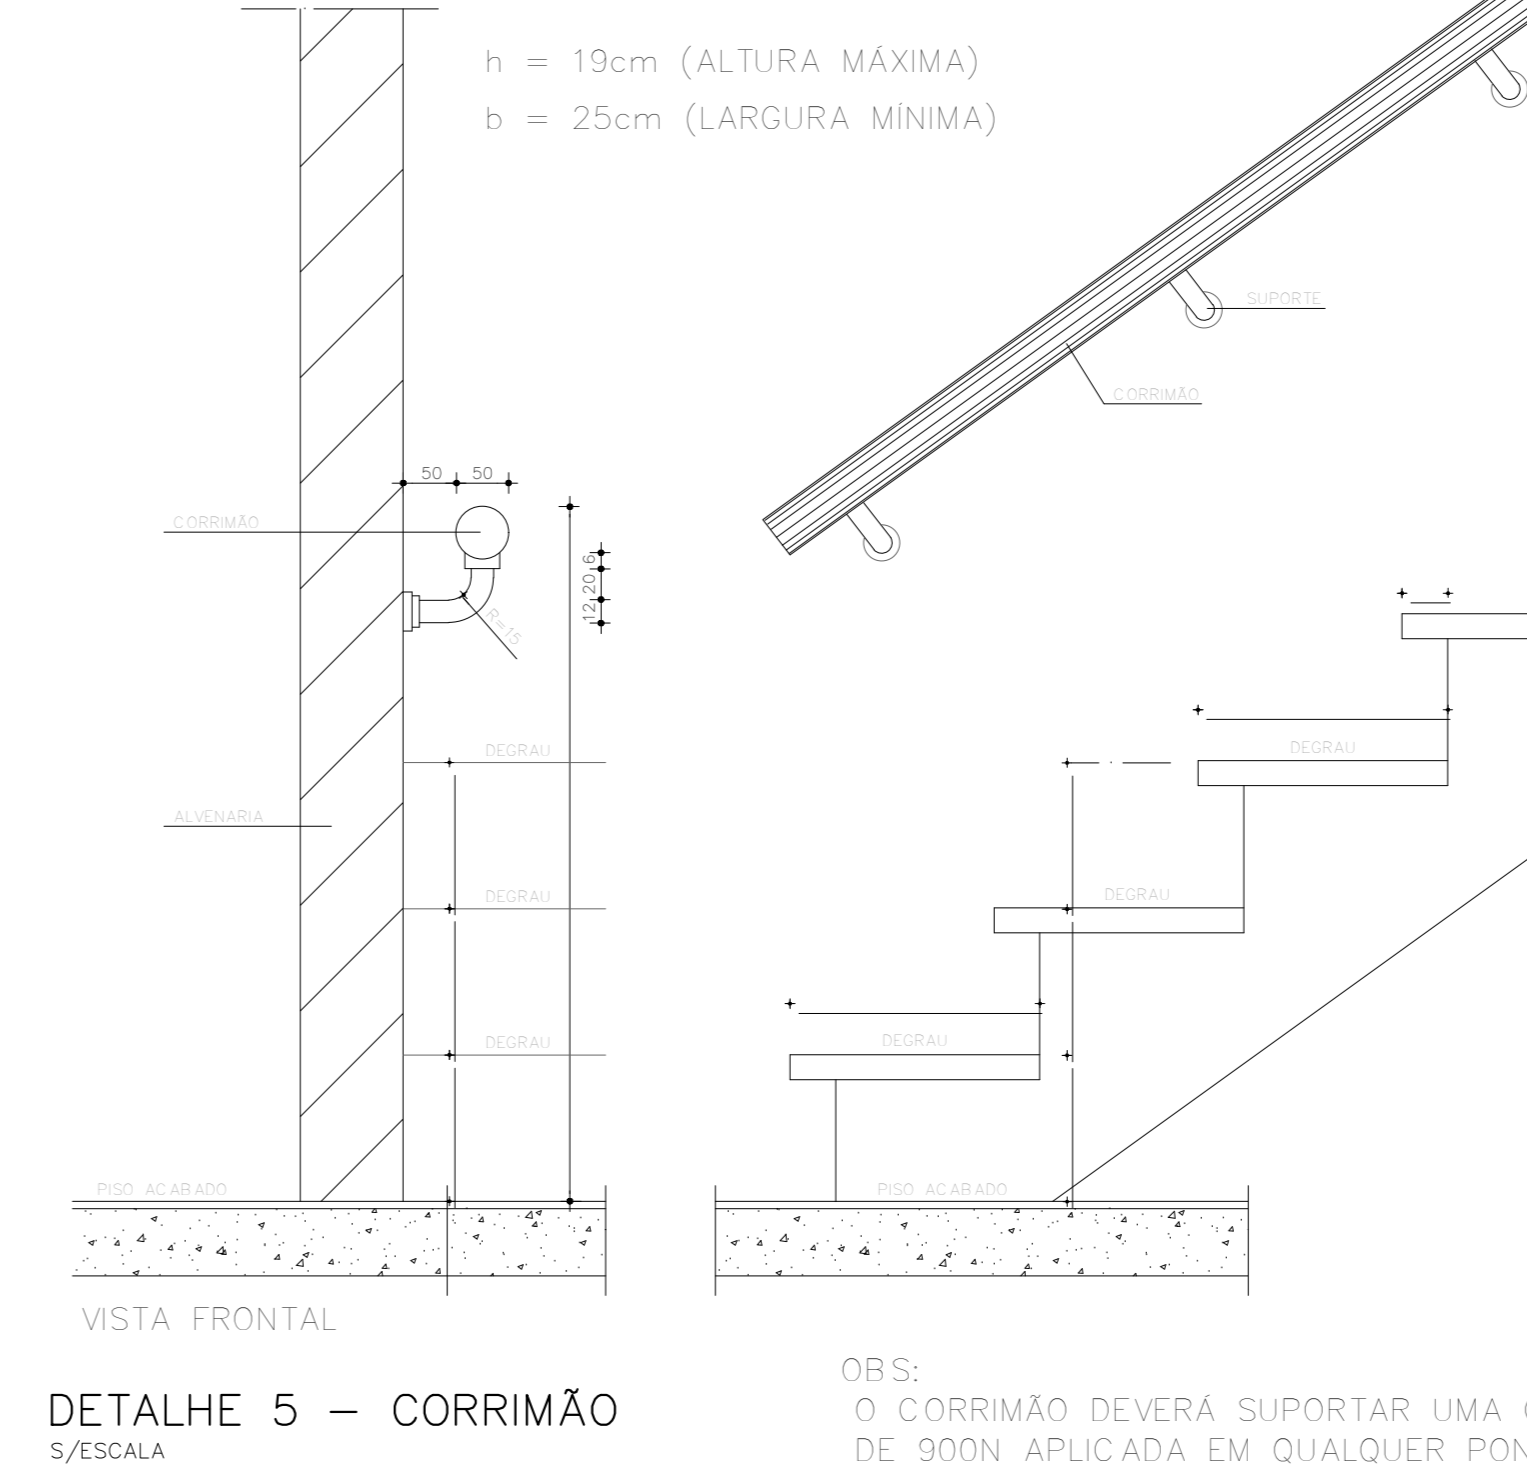

SINALIZAÇÃO DE ORIENTAÇÃO E SALVAMENTO				
CÓDIGO	SÍMBOLO	SIGNIFICADO	FORMA E COR	APLICAÇÃO
S1		INDICAÇÃO DO SENTIDO DE UMA SAÍDA DE EMERGENCIA, ESPECIALMENTE PARA QD TAVO EM COLUNAS	RETANGULAR FUNDO VERDE PICTORIAL PICTOLUMINESCENTE	INDICAÇÃO DO SENTIDO (ESQUERDA OU DIREITA) DE UMA SAÍDA DE EMERGENCIA, ESPECIALMENTE PARA QD TAVO EM COLUNAS TAMANHO: (13x20)cm
S2		INDICAÇÃO DO SENTIDO DE UMA SAÍDA DE EMERGENCIA	RETANGULAR FUNDO VERDE PICTORIAL PICTOLUMINESCENTE	INDICAÇÃO DO SENTIDO (ESQUERDA OU DIREITA) DE UMA SAÍDA DE EMERGENCIA TAMANHO: (13x20)cm
S8		INDICAÇÃO DO SENTIDO DE FUGA NO INTERIOR DAS ESCADAS	RETANGULAR FUNDO VERDE PICTORIAL PICTOLUMINESCENTE	INDICAÇÃO DO SENTIDO DE FUGA NO INTERIOR DAS ESCADAS
S9		INDICAÇÃO DO SENTIDO DE FUGA NO INTERIOR DAS ESCADAS	RETANGULAR FUNDO VERDE PICTORIAL PICTOLUMINESCENTE	INDICAÇÃO DO SENTIDO DE FUGA NO INTERIOR DAS ESCADAS
S11		INDICAÇÃO DO SENTIDO DE FUGA NO INTERIOR DAS ESCADAS	RETANGULAR FUNDO VERDE PICTORIAL PICTOLUMINESCENTE	INDICAÇÃO DO SENTIDO DE FUGA NO INTERIOR DAS ESCADAS
S10		INDICAÇÃO DO SENTIDO DE FUGA NO INTERIOR DAS ESCADAS	RETANGULAR FUNDO VERDE PICTORIAL PICTOLUMINESCENTE	INDICAÇÃO DO SENTIDO DE FUGA NO INTERIOR DAS ESCADAS
S12		SAÍDA DE EMERGENCIA	RETANGULAR FUNDO VERDE PICTORIAL PICTOLUMINESCENTE	INDICAÇÃO DE SAÍDA DE EMERGENCIA
EXEMPLO 1:		SAÍDA DE EMERGENCIA	RETANGULAR FUNDO VERDE PICTORIAL PICTOLUMINESCENTE	INDICAÇÃO DE SAÍDA DE EMERGENCIA
EXEMPLO 2:		SAÍDA DE EMERGENCIA	RETANGULAR FUNDO VERDE PICTORIAL PICTOLUMINESCENTE	INDICAÇÃO DE SAÍDA DE EMERGENCIA
S14		SAÍDA DE EMERGENCIA	RETANGULAR FUNDO VERDE PICTORIAL PICTOLUMINESCENTE	INDICAÇÃO DE SAÍDA DE EMERGENCIA

LEGENDA

- EXTINTOR DE CO. (GÁS CARBÔNICO). 6Kg
- PONTO DE ILUMINAÇÃO DE EMERGENCIA.

PROPRIETÁRIO:  
CRESS- CONSELHO REGIONAL DE SERVIÇO SOCIAL

AUTOR DO PROJETO:  
RADAMES F DA SILVA  
ENGENHEIRO CIVIL  
CREA 9970 - DIAC

# INCENDIO

Nº DA FOLHA:  
**1/1**

END. DA OBRA:  
Rua: Conquistada, N° 460, Bairro: Gerais Fleming, Rio Branco - Acre.

PROJETO:  
REFORMA E AMPLIAÇÃO

DESENHO DA FOLHA:  
PLANTAS E CORTES

CIDADE ESTADO:  
RIO BRANCO - ACRE

ÁREAS:  
TERRENO: 225,08 m²  
EXISTENTE: 111,91 m²  
ACONTRUIR: 49,80 m²  
CONSTRUÇÃO: 161,71 m²

ESCALAS:  
INDICADA

DATA:  
JUNHO 2019

DESENHO:  
RADAMES

T.O.: 54,15%  
T.P.: 45,84%

99921223