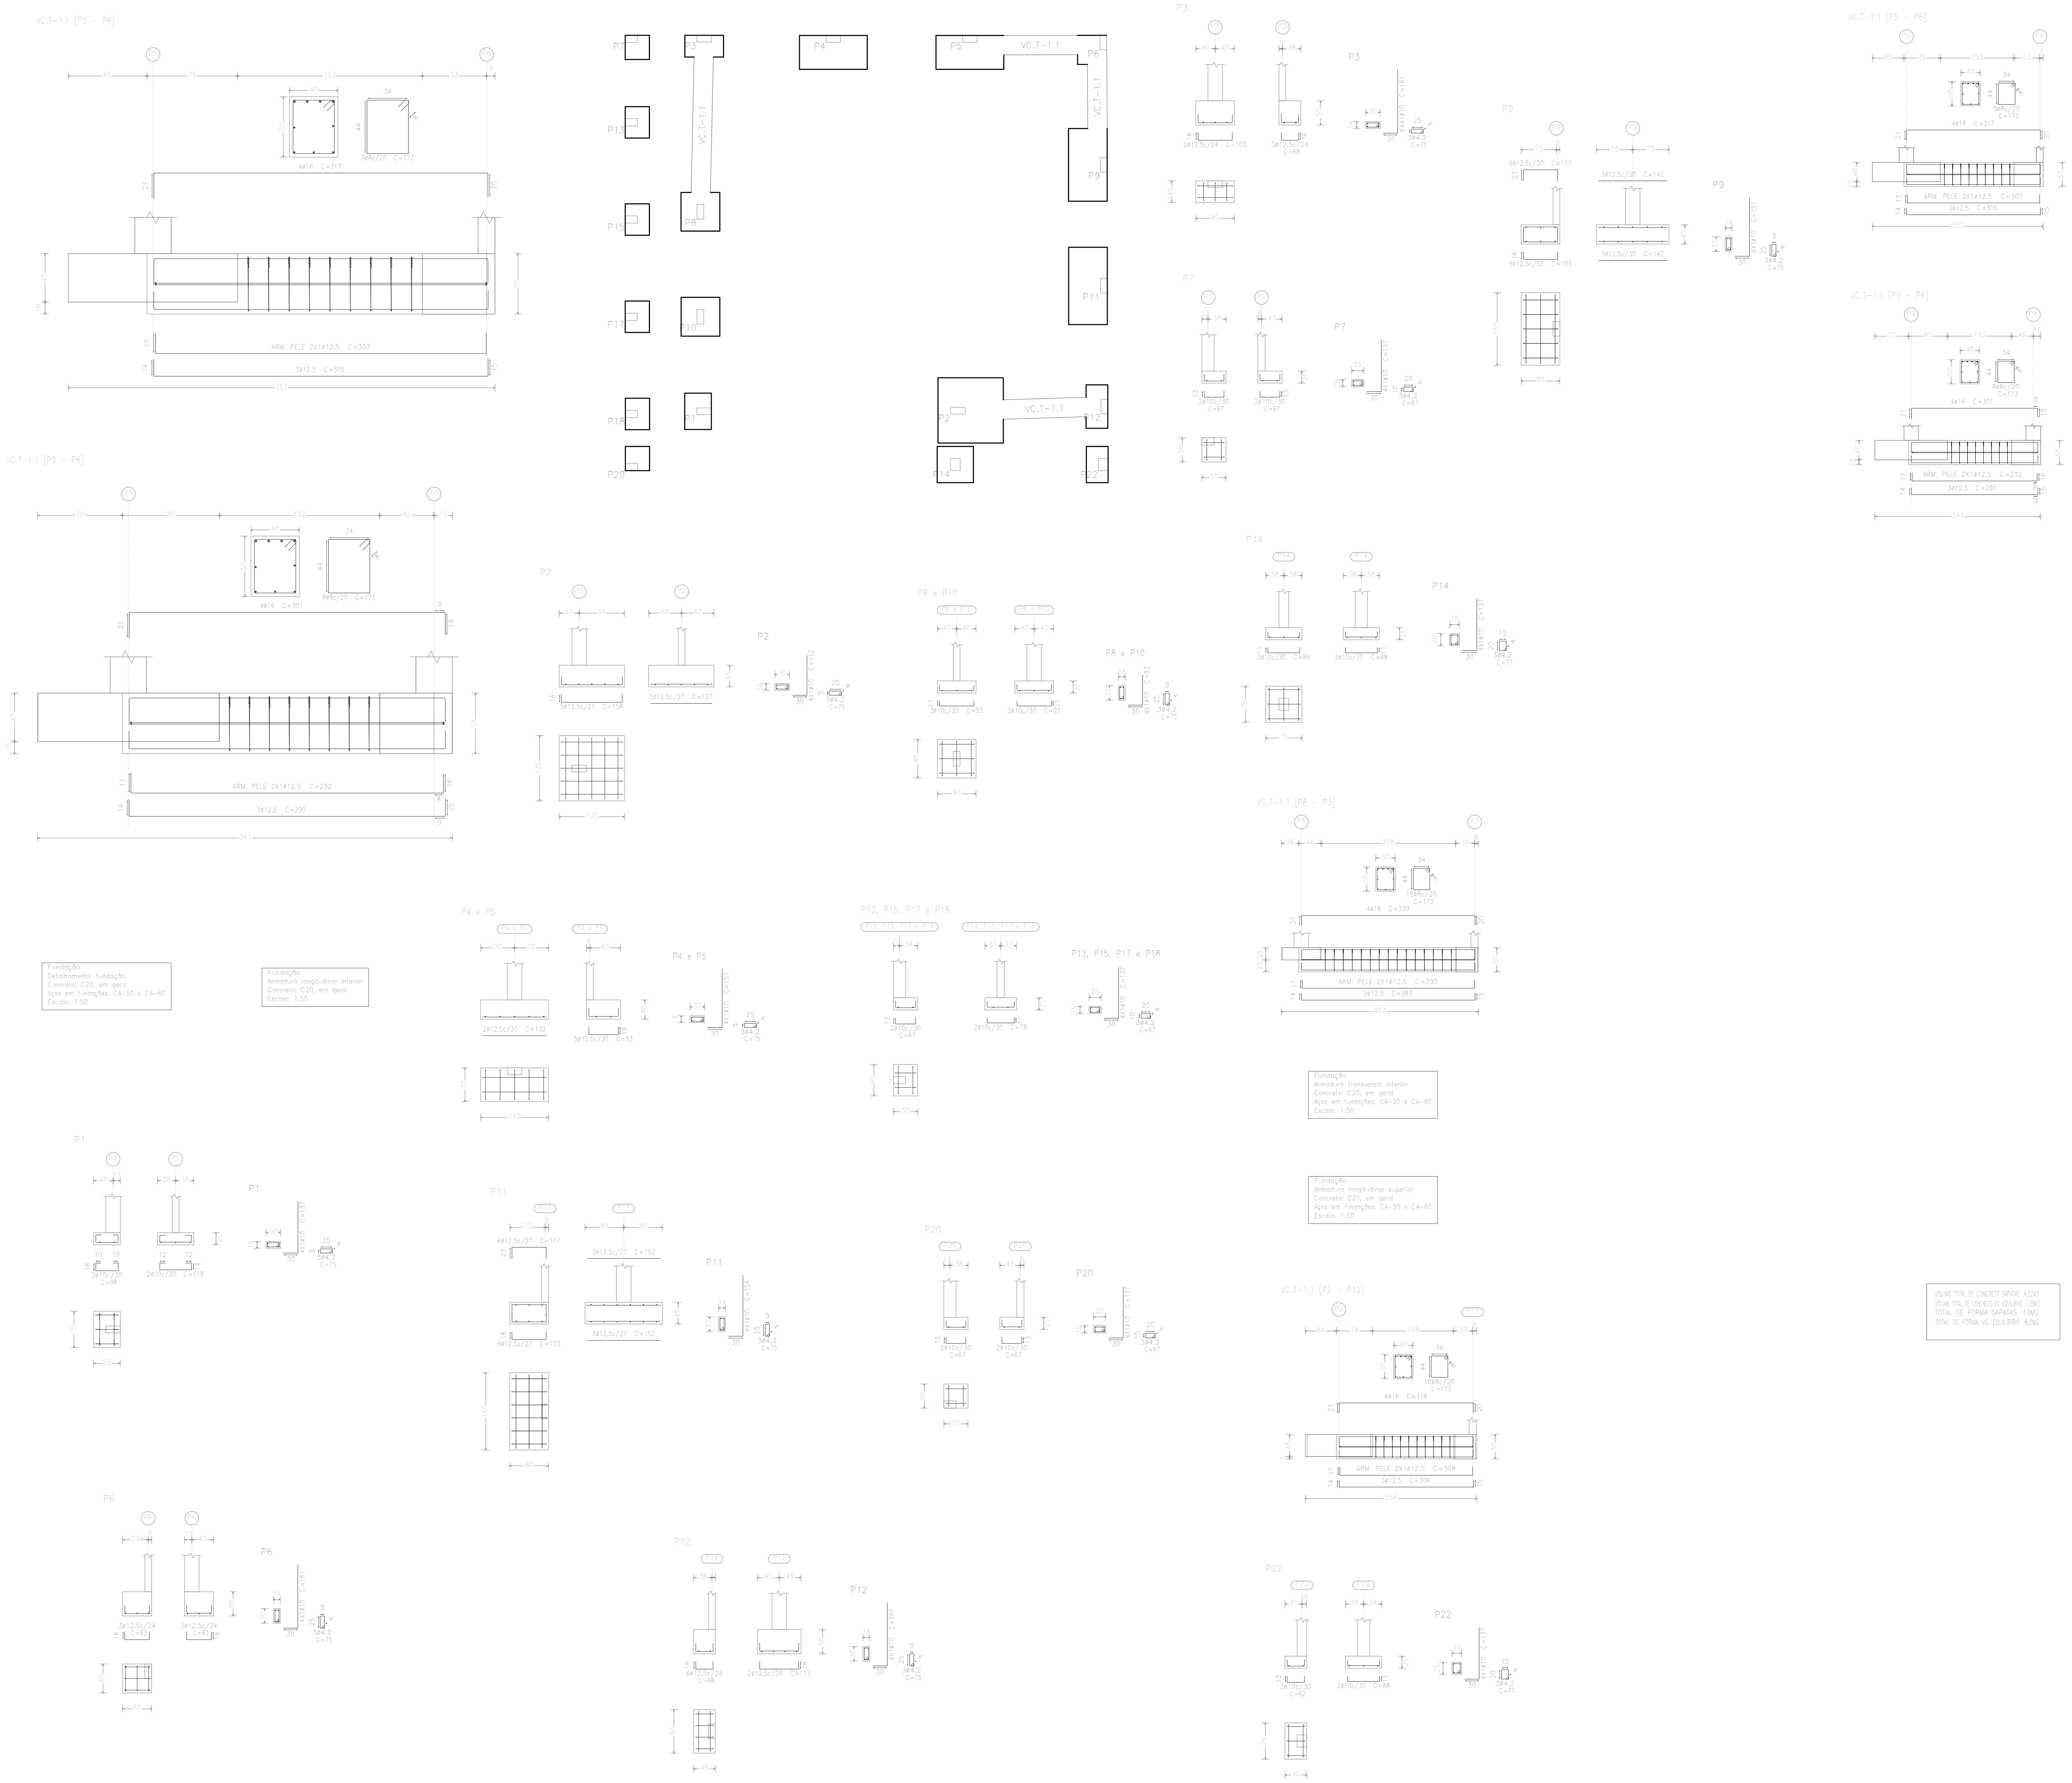

Fundação
Detalhamento fundação
Concreto: C20, em geral
Aços em fundações: CA-50 e CA-60
Escala: 1:50

Fundação
Armadura longitudinal inferior
Concreto: C20, em geral
Escala: 1:50

Fundação
Armadura transversal inferior
Concreto: C20, em geral
Aços em fundações: CA-50 e CA-60
Escala: 1:50

Fundação
Armadura longitudinal superior
Concreto: C20, em geral
Aços em fundações: CA-50 e CA-60
Escala: 1:50

VOLUME TOTAL DE CONCRETO SAPATAS :4,32M3
VOLUME TOTAL DE CONCRETO VG. EQUILIBRIO :1,53M3
TOTAL DE FORMA SAPATAS :19M2
TOTAL DE FORMA VG. EQUILIBRIO :8,0M2

Projeto: REFORMA E AMPLIAÇÃO CRESS-ACRE	Data: MAIO/2019
Local: RIO BRANCO	
Nome: ESTRUTURAL	
Des.no.:	Planta: FUNDAÇÃO
Autor: RADAMES F DA SILVA ENGENHEIRO CIVIL CREA 9970 - D/AC	02/02