




 Fôrma  
 Concreto: C20, em geral  
 Escala: 1:50

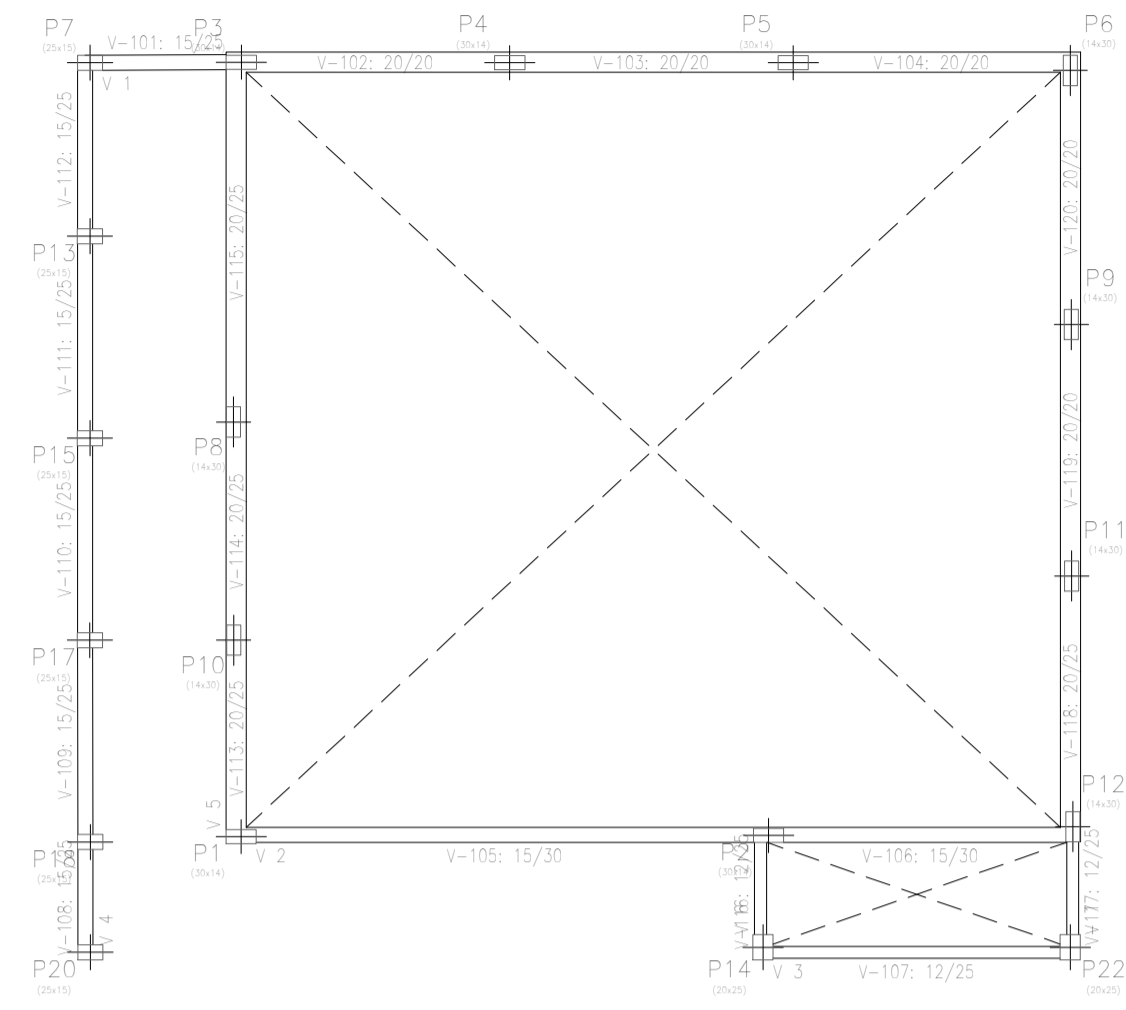

 Fôrma  
 Concreto: C20, em geral  
 Escala: 1:50

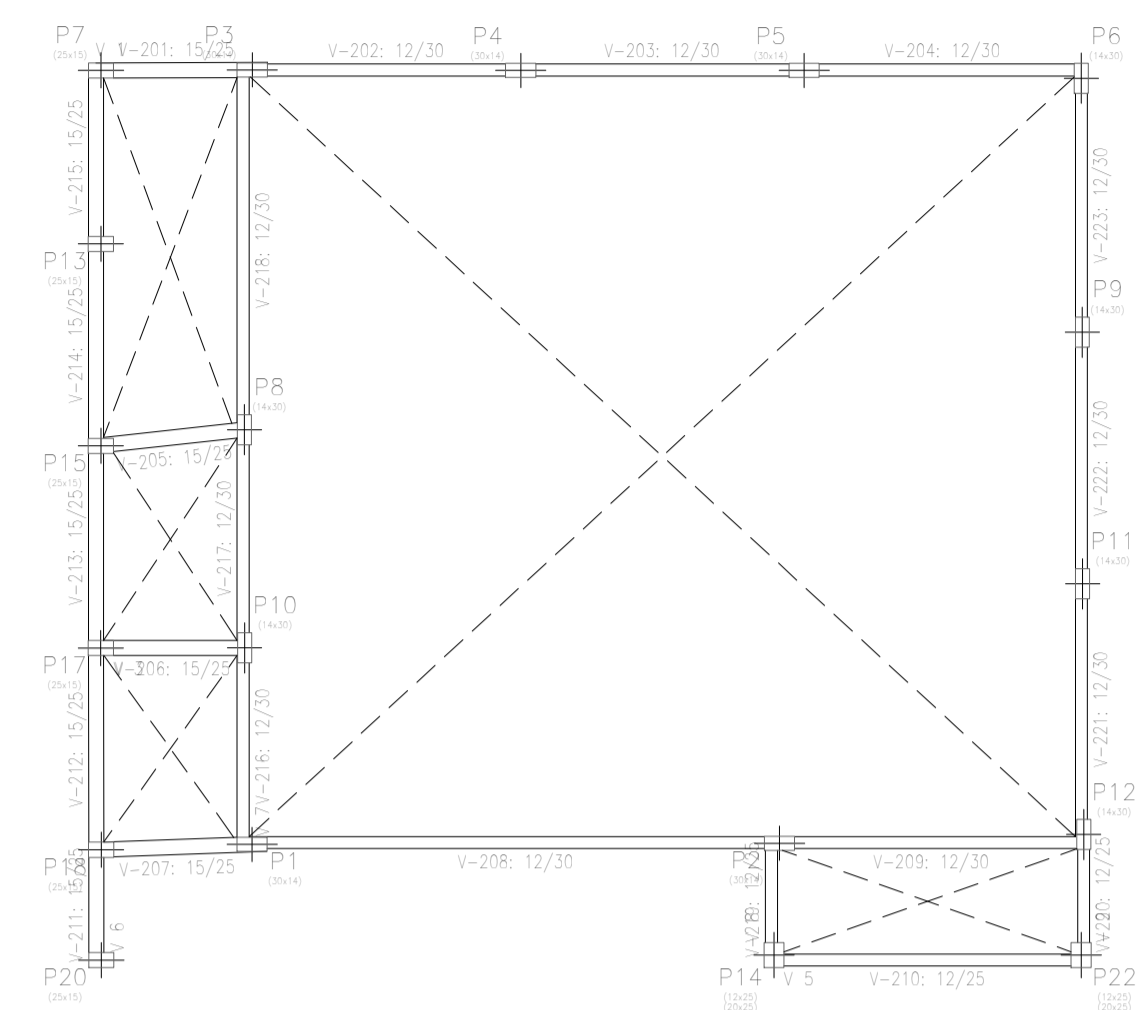


**LAJE**  
 Fôrma  
 Concreto: C20, em geral  
 Aço em aço: CA-60 e CA-60  
 Escala: 1:50

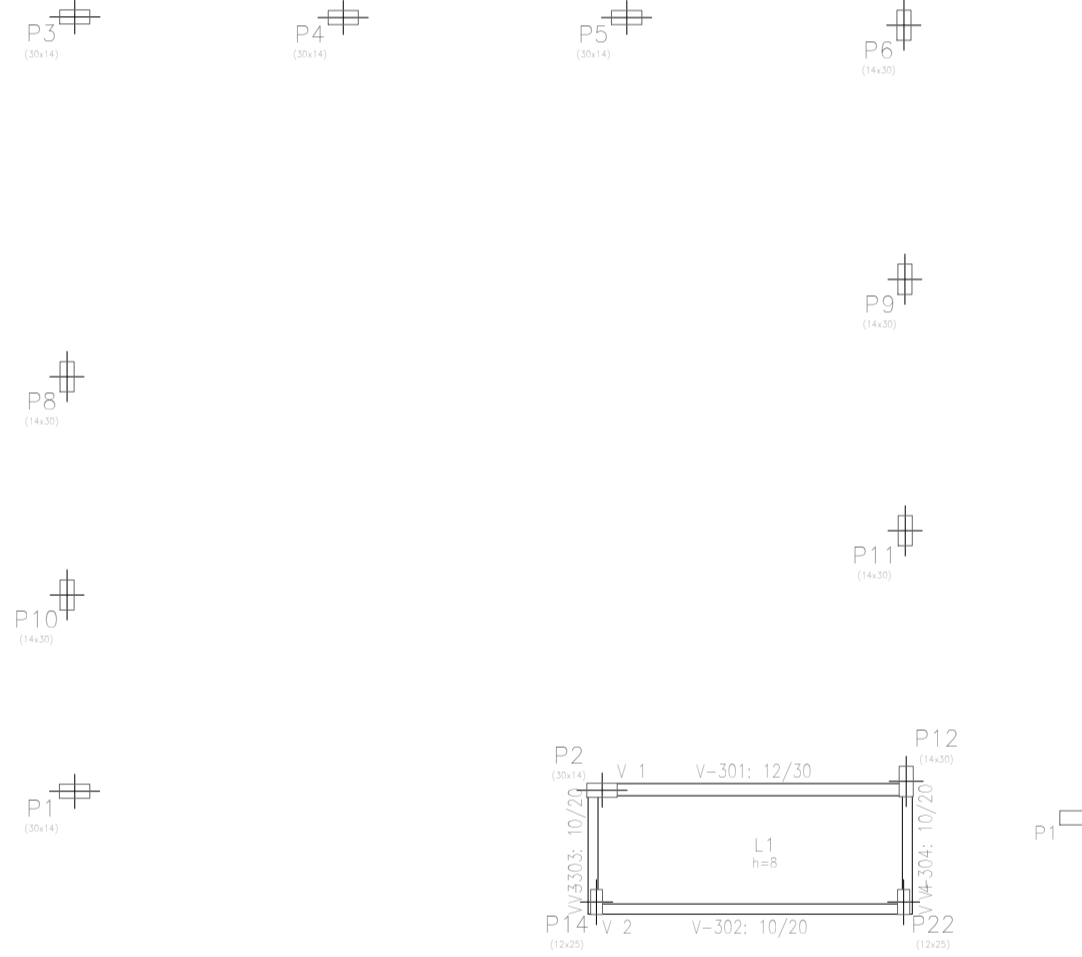

Resumo Aço	Comp. total	Peso+10%
LAJE	(m)	(kg)
Armadura longitudinal inferior		
CA-60 #5	23,2	4

VOLUME TOTAL DE CONCRETO: 4,62 m³

 Fôrma  
 Concreto: C20, em geral  
 Escala: 1:50

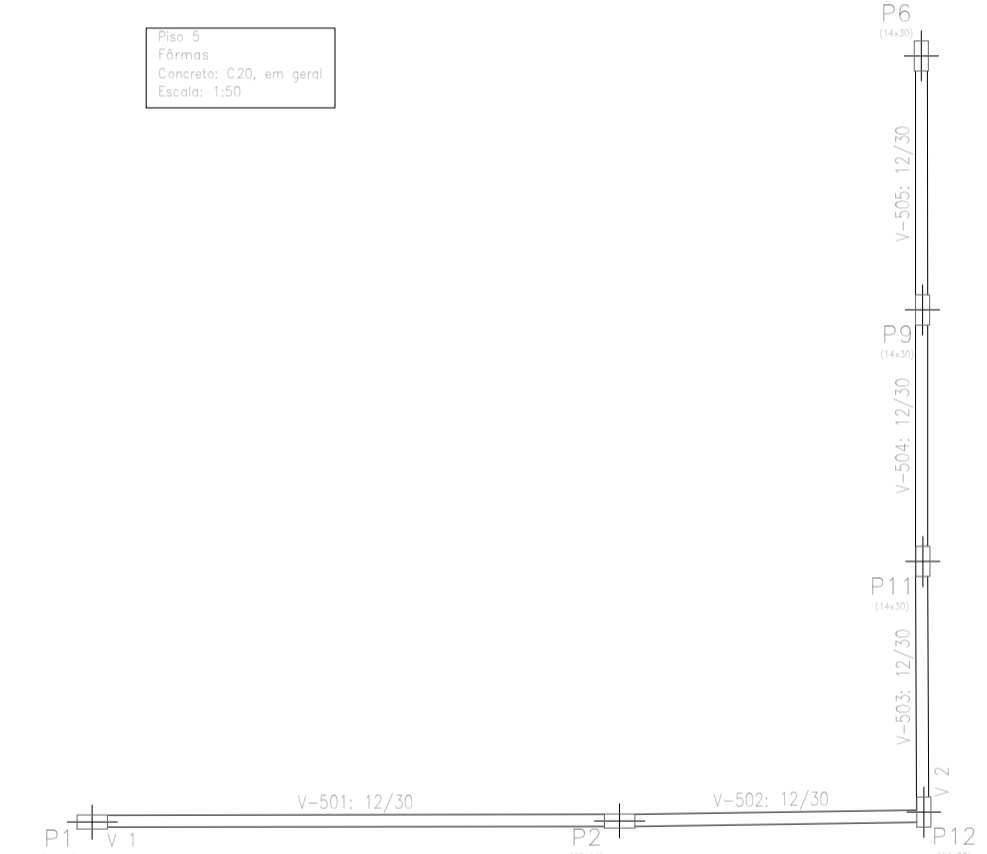

Projeto:	REFORMA E AMPLIAÇÃO CRESS-ACRE	Data:	04/05/2019
Local:	Sítio BRAGANÇA		
Disciplina:	ESTRUTURAL		
Descrição:	Forma		
Autores:	RADAMES F DA SILVA ENGENHEIRO CIVIL CREA 010-046		01/01